

Stahlbetonestürze

S10 1 Stck.
S17 2 Stck.

Fenster


(F1) HFV 9x12 R/L 2 Stck.
Dachschwingflügel Fenster 4 Stck.

Türen

(T1) ITVF 14,5 7,5x20L 2 Stck.
(T2) ITVF 10 7,5x20L 1 Stck.
(T3) ITVF 14,5 7,5x19L 1 Stck.

		Fläche	Umfang
1	Flur und Treppenhaus	10,67 m ²	13,18 m
2	Schlafzimmer	14,94 "	15,51 "
3	Kinderzimmer	11,14 "	13,73 "
4	Bad und WC	7,32 "	10,83 "
5	Boden	13,41 "	15,24 "

Gasbeton
Hlz 150 u. Llz
Mz 150

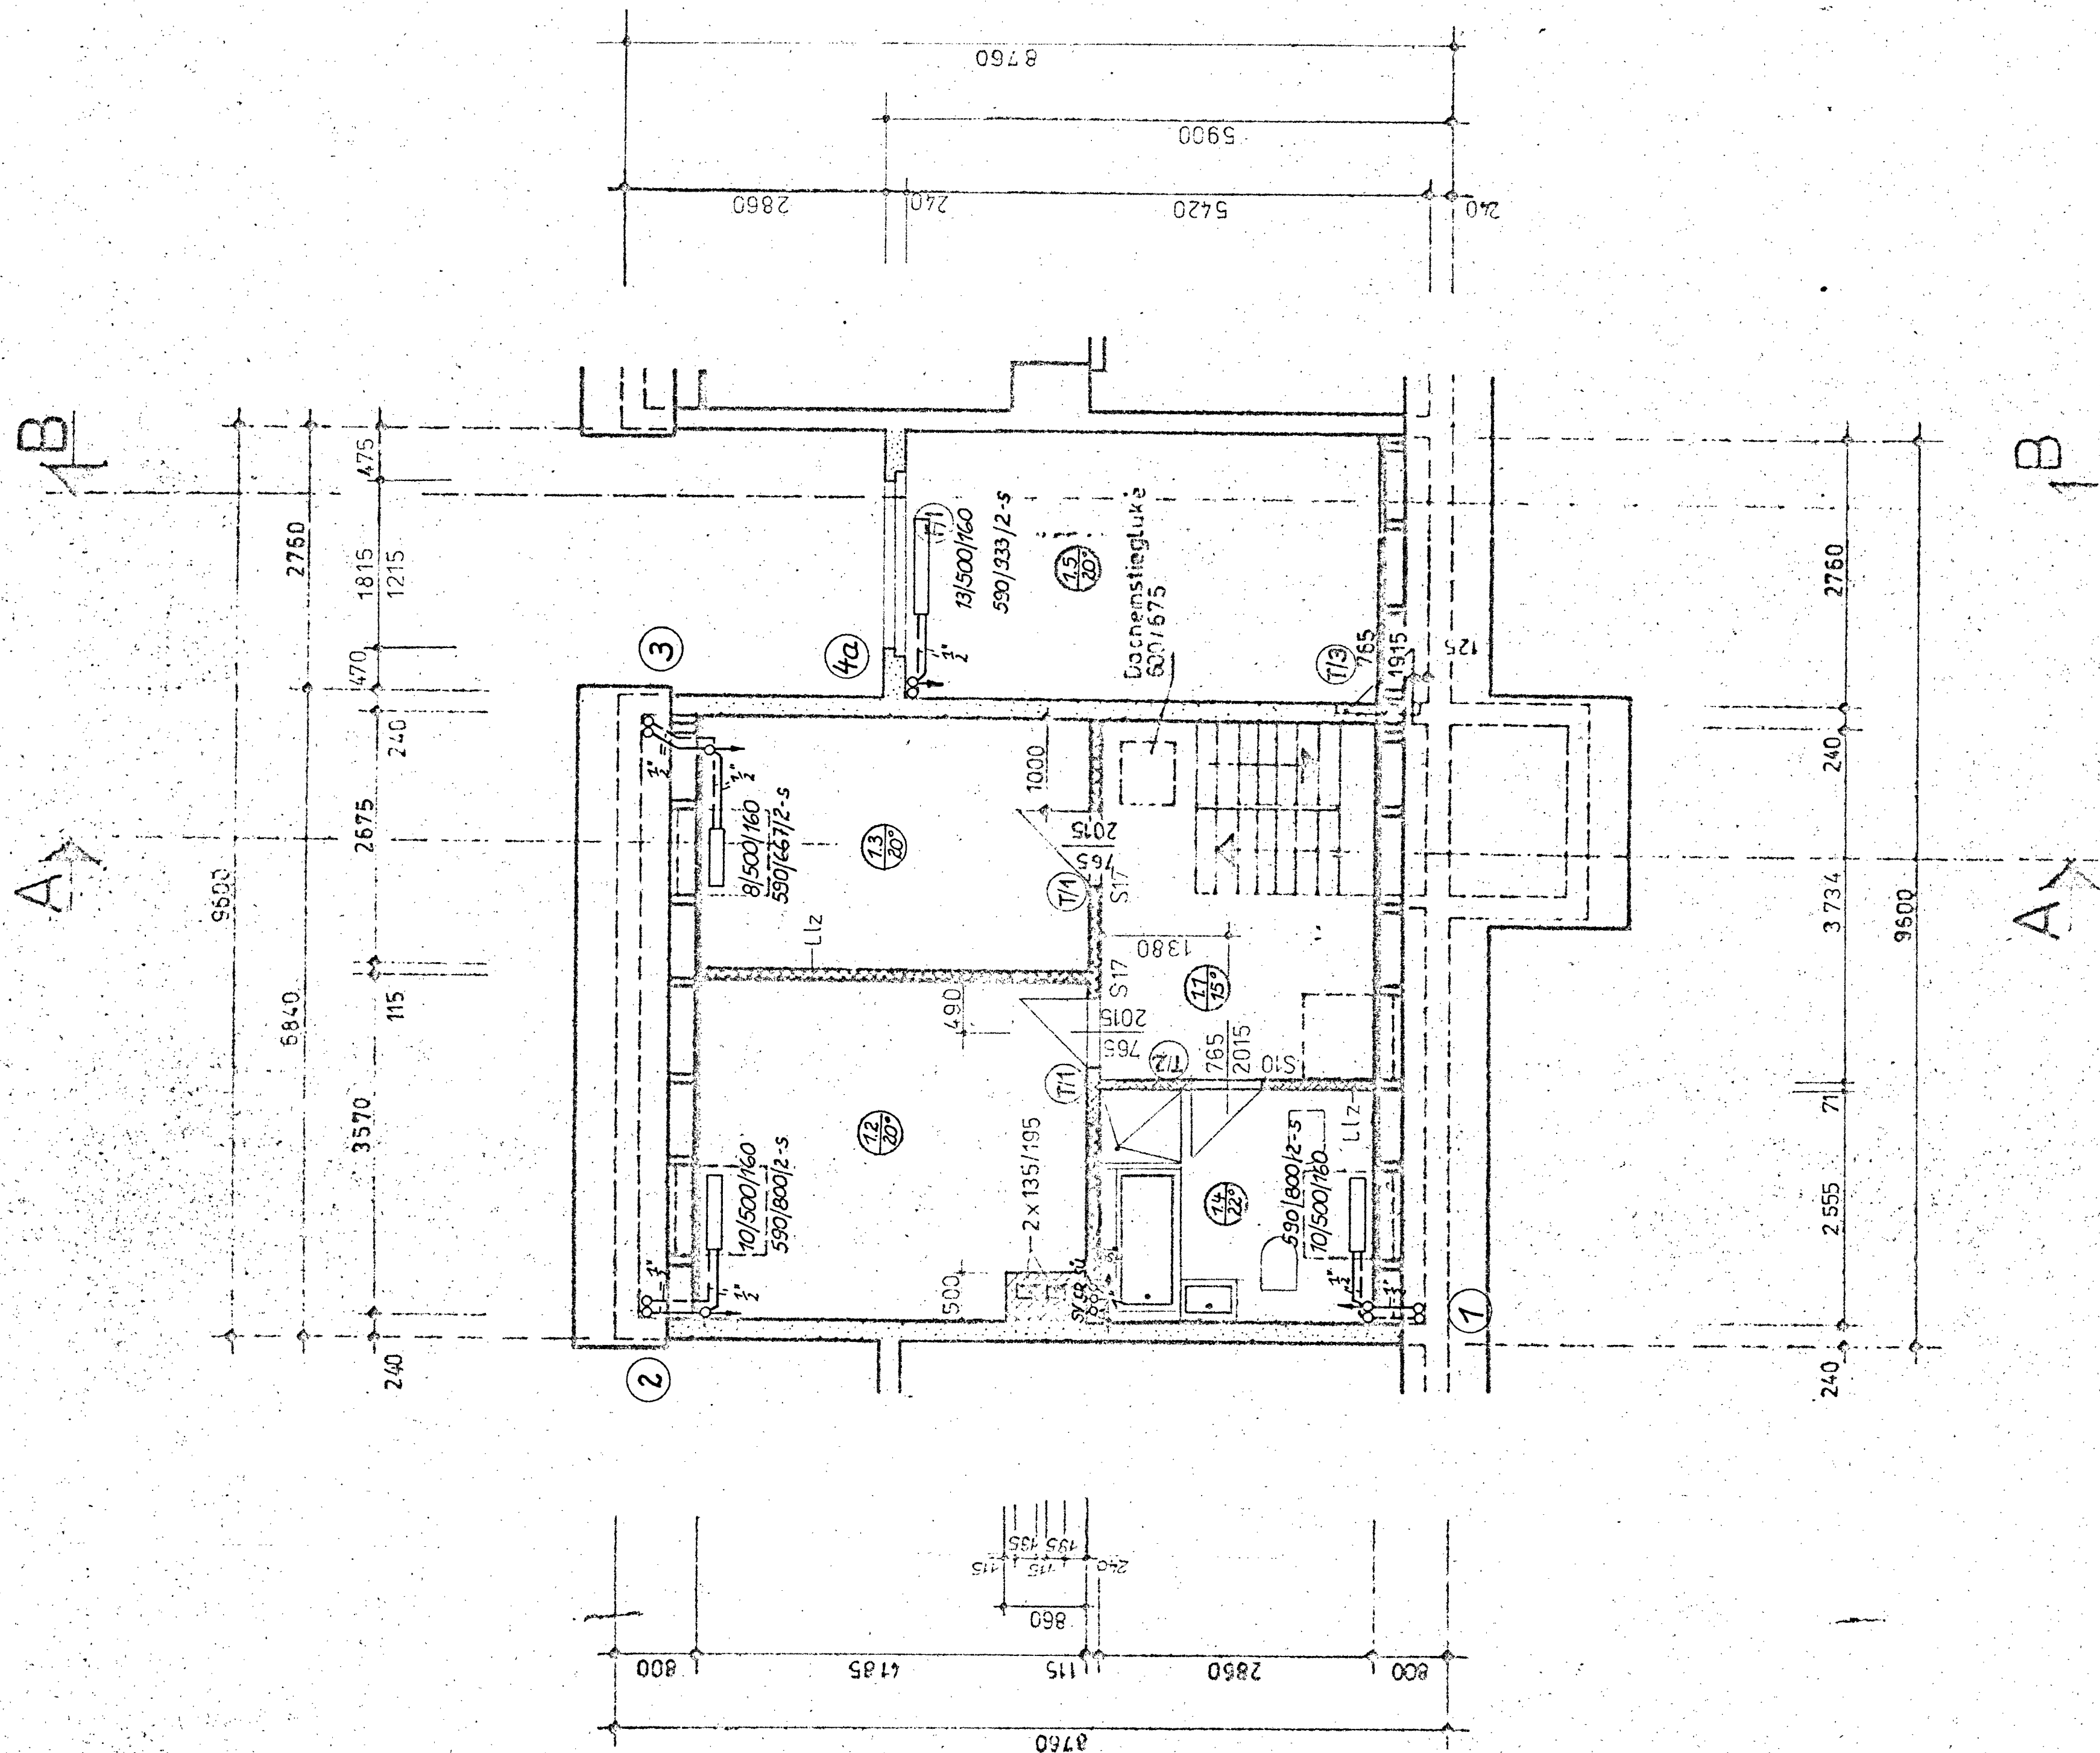

Grundriß-Heizungsanlage

DACHGESCHOSS
TYP B2 - G/1 1/2

M 1:50

Bl.-Nr. 3